


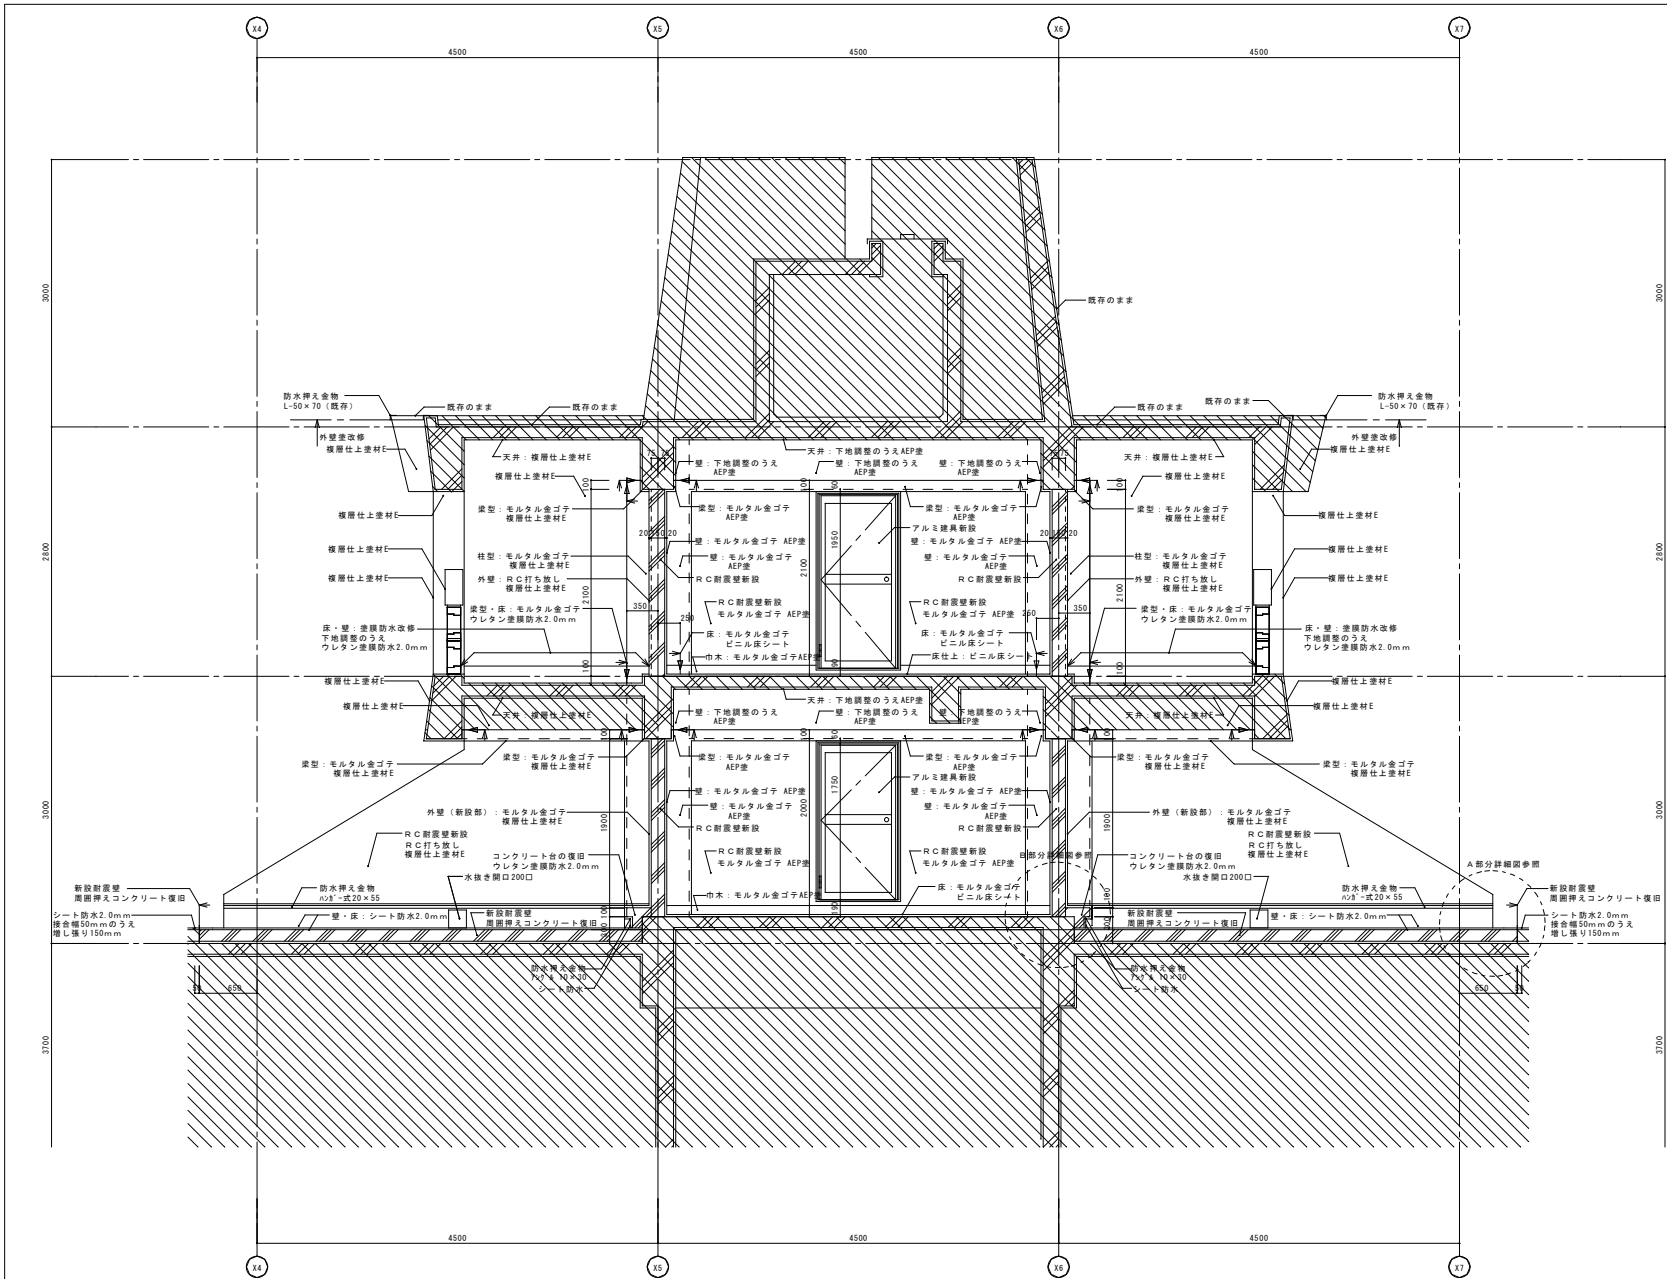

改造工事範囲外を示す

改造後 〇階 A-A断面詳細図

S=1/30

